


Othene Buiten - stedenbouw-landschappelijk concept
verbonden met Othene zuid en omgeving

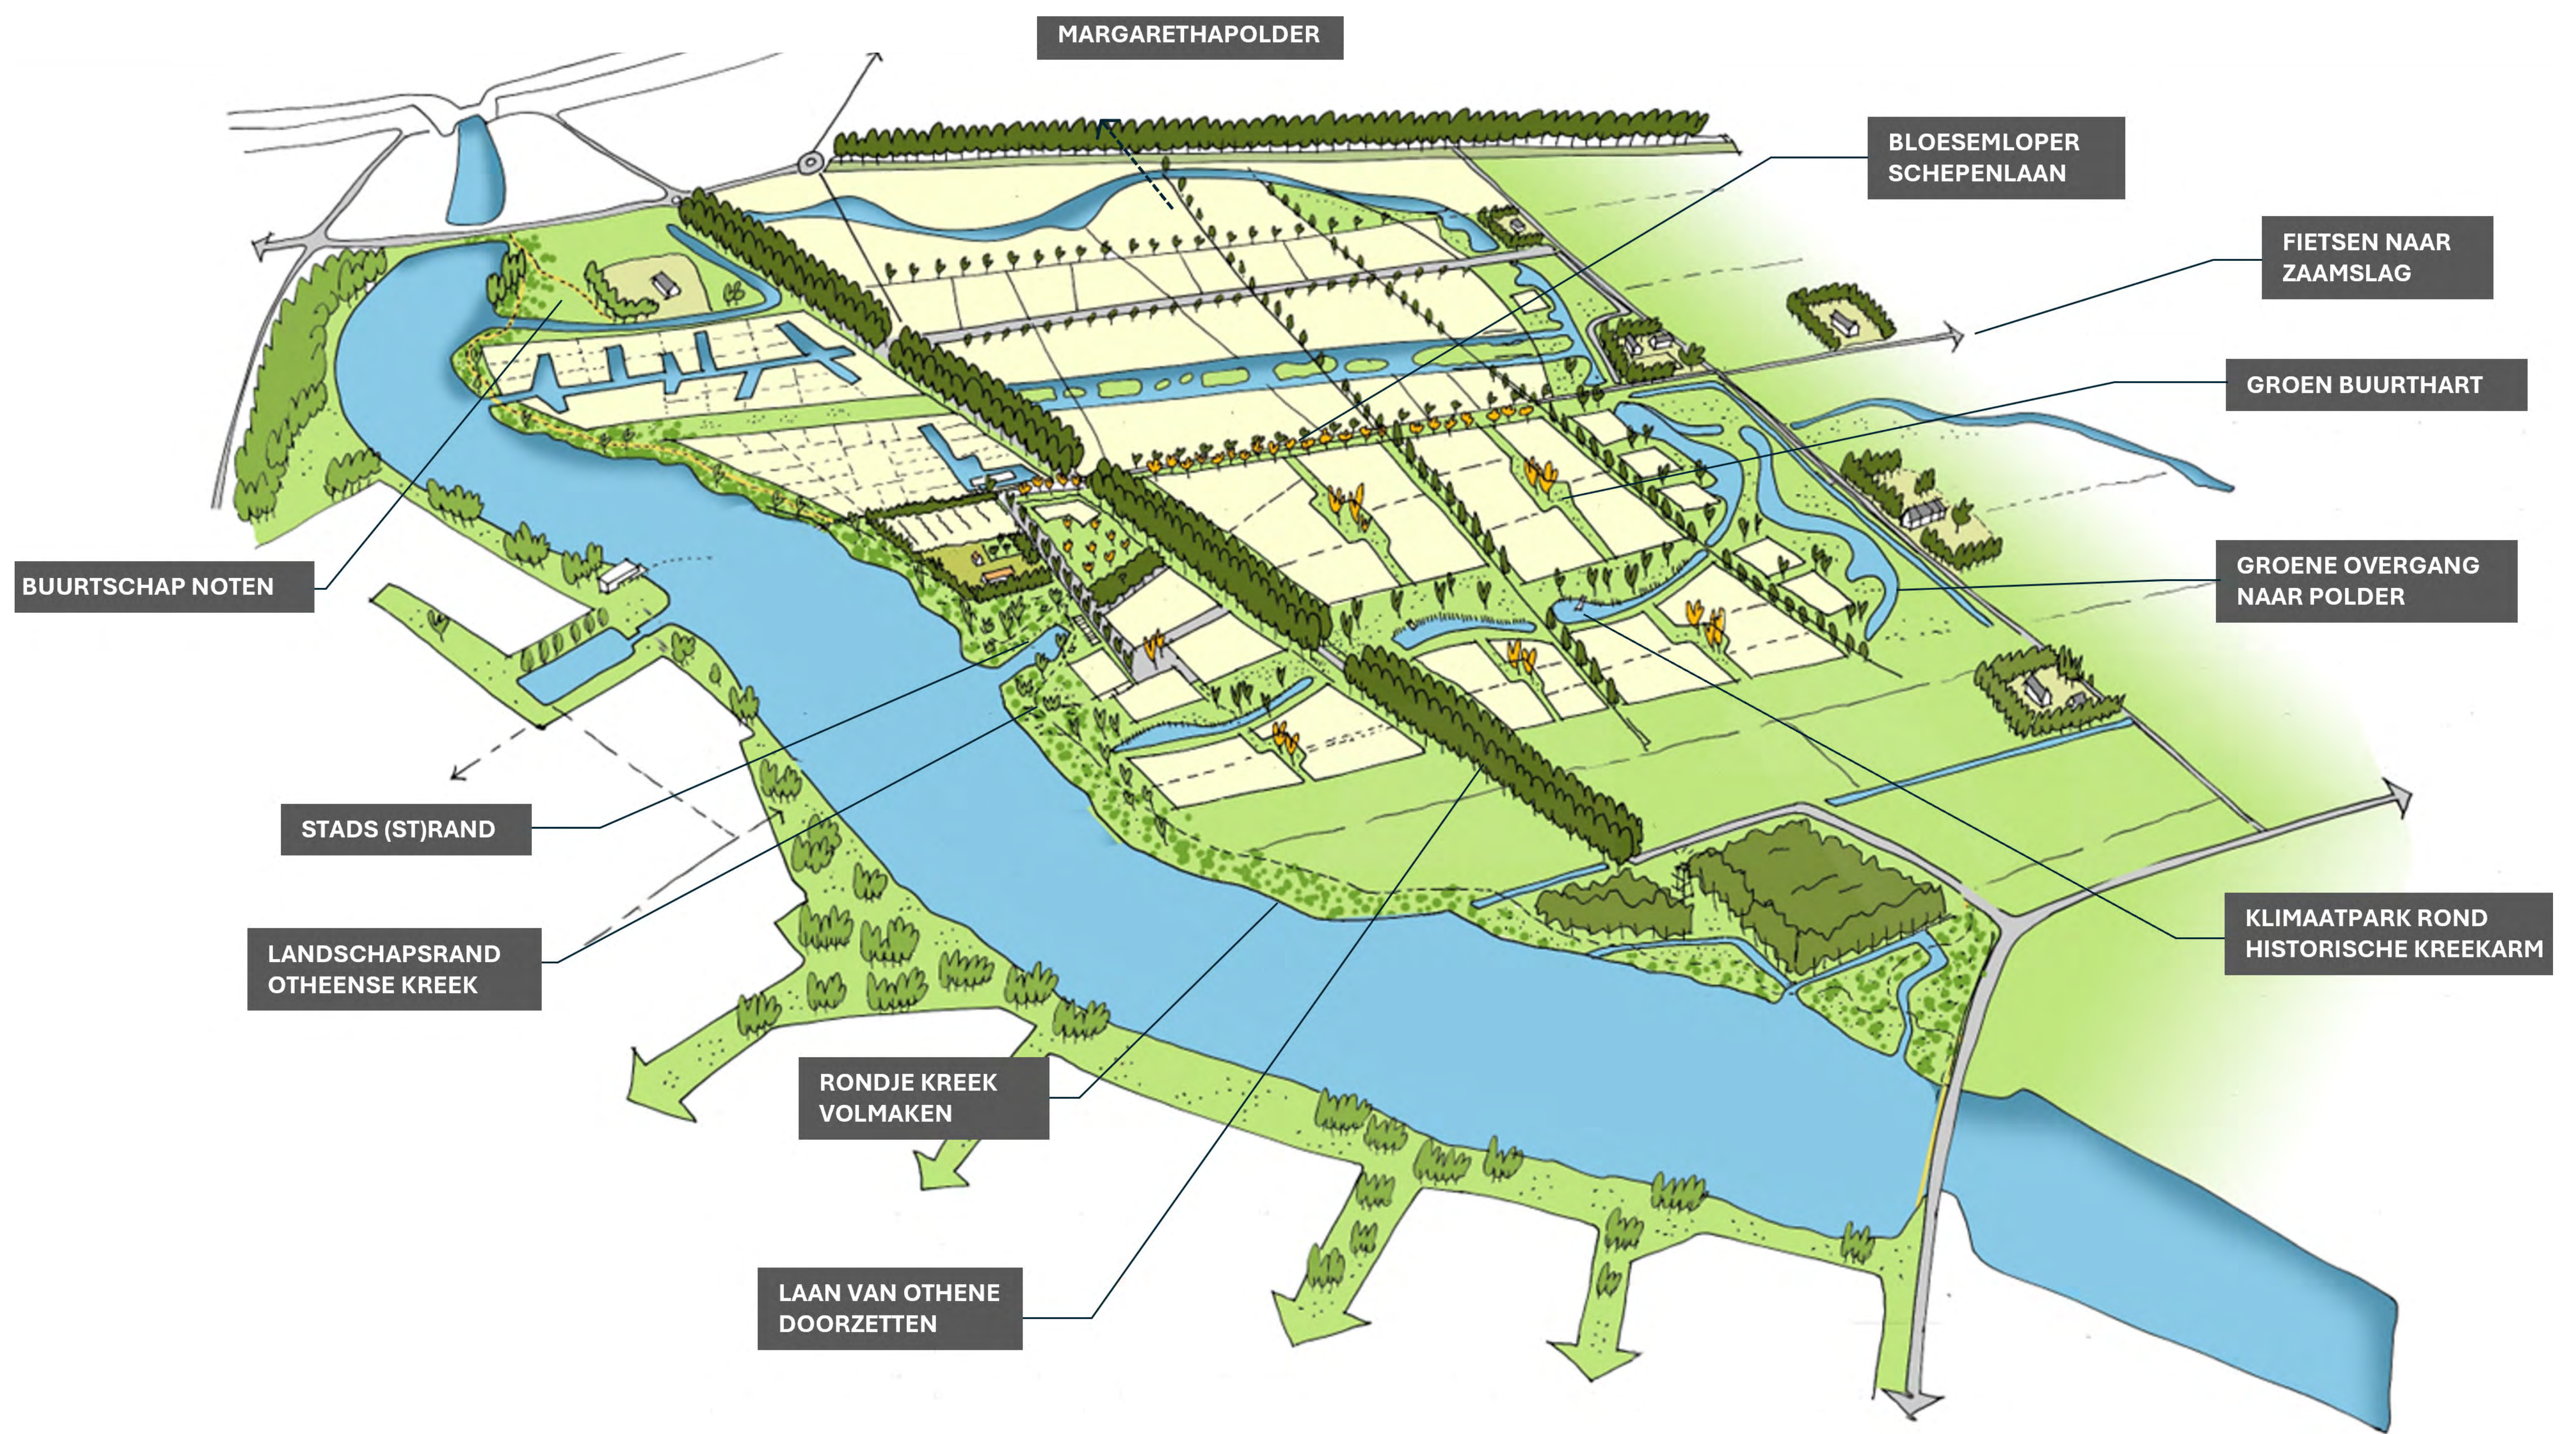


Othene Buiten - Hoofdstructuur groen-blauw raamwerk



Ontsluiting met de auto en de bus




Fijnmazige fietsstructuur en wandelroutes

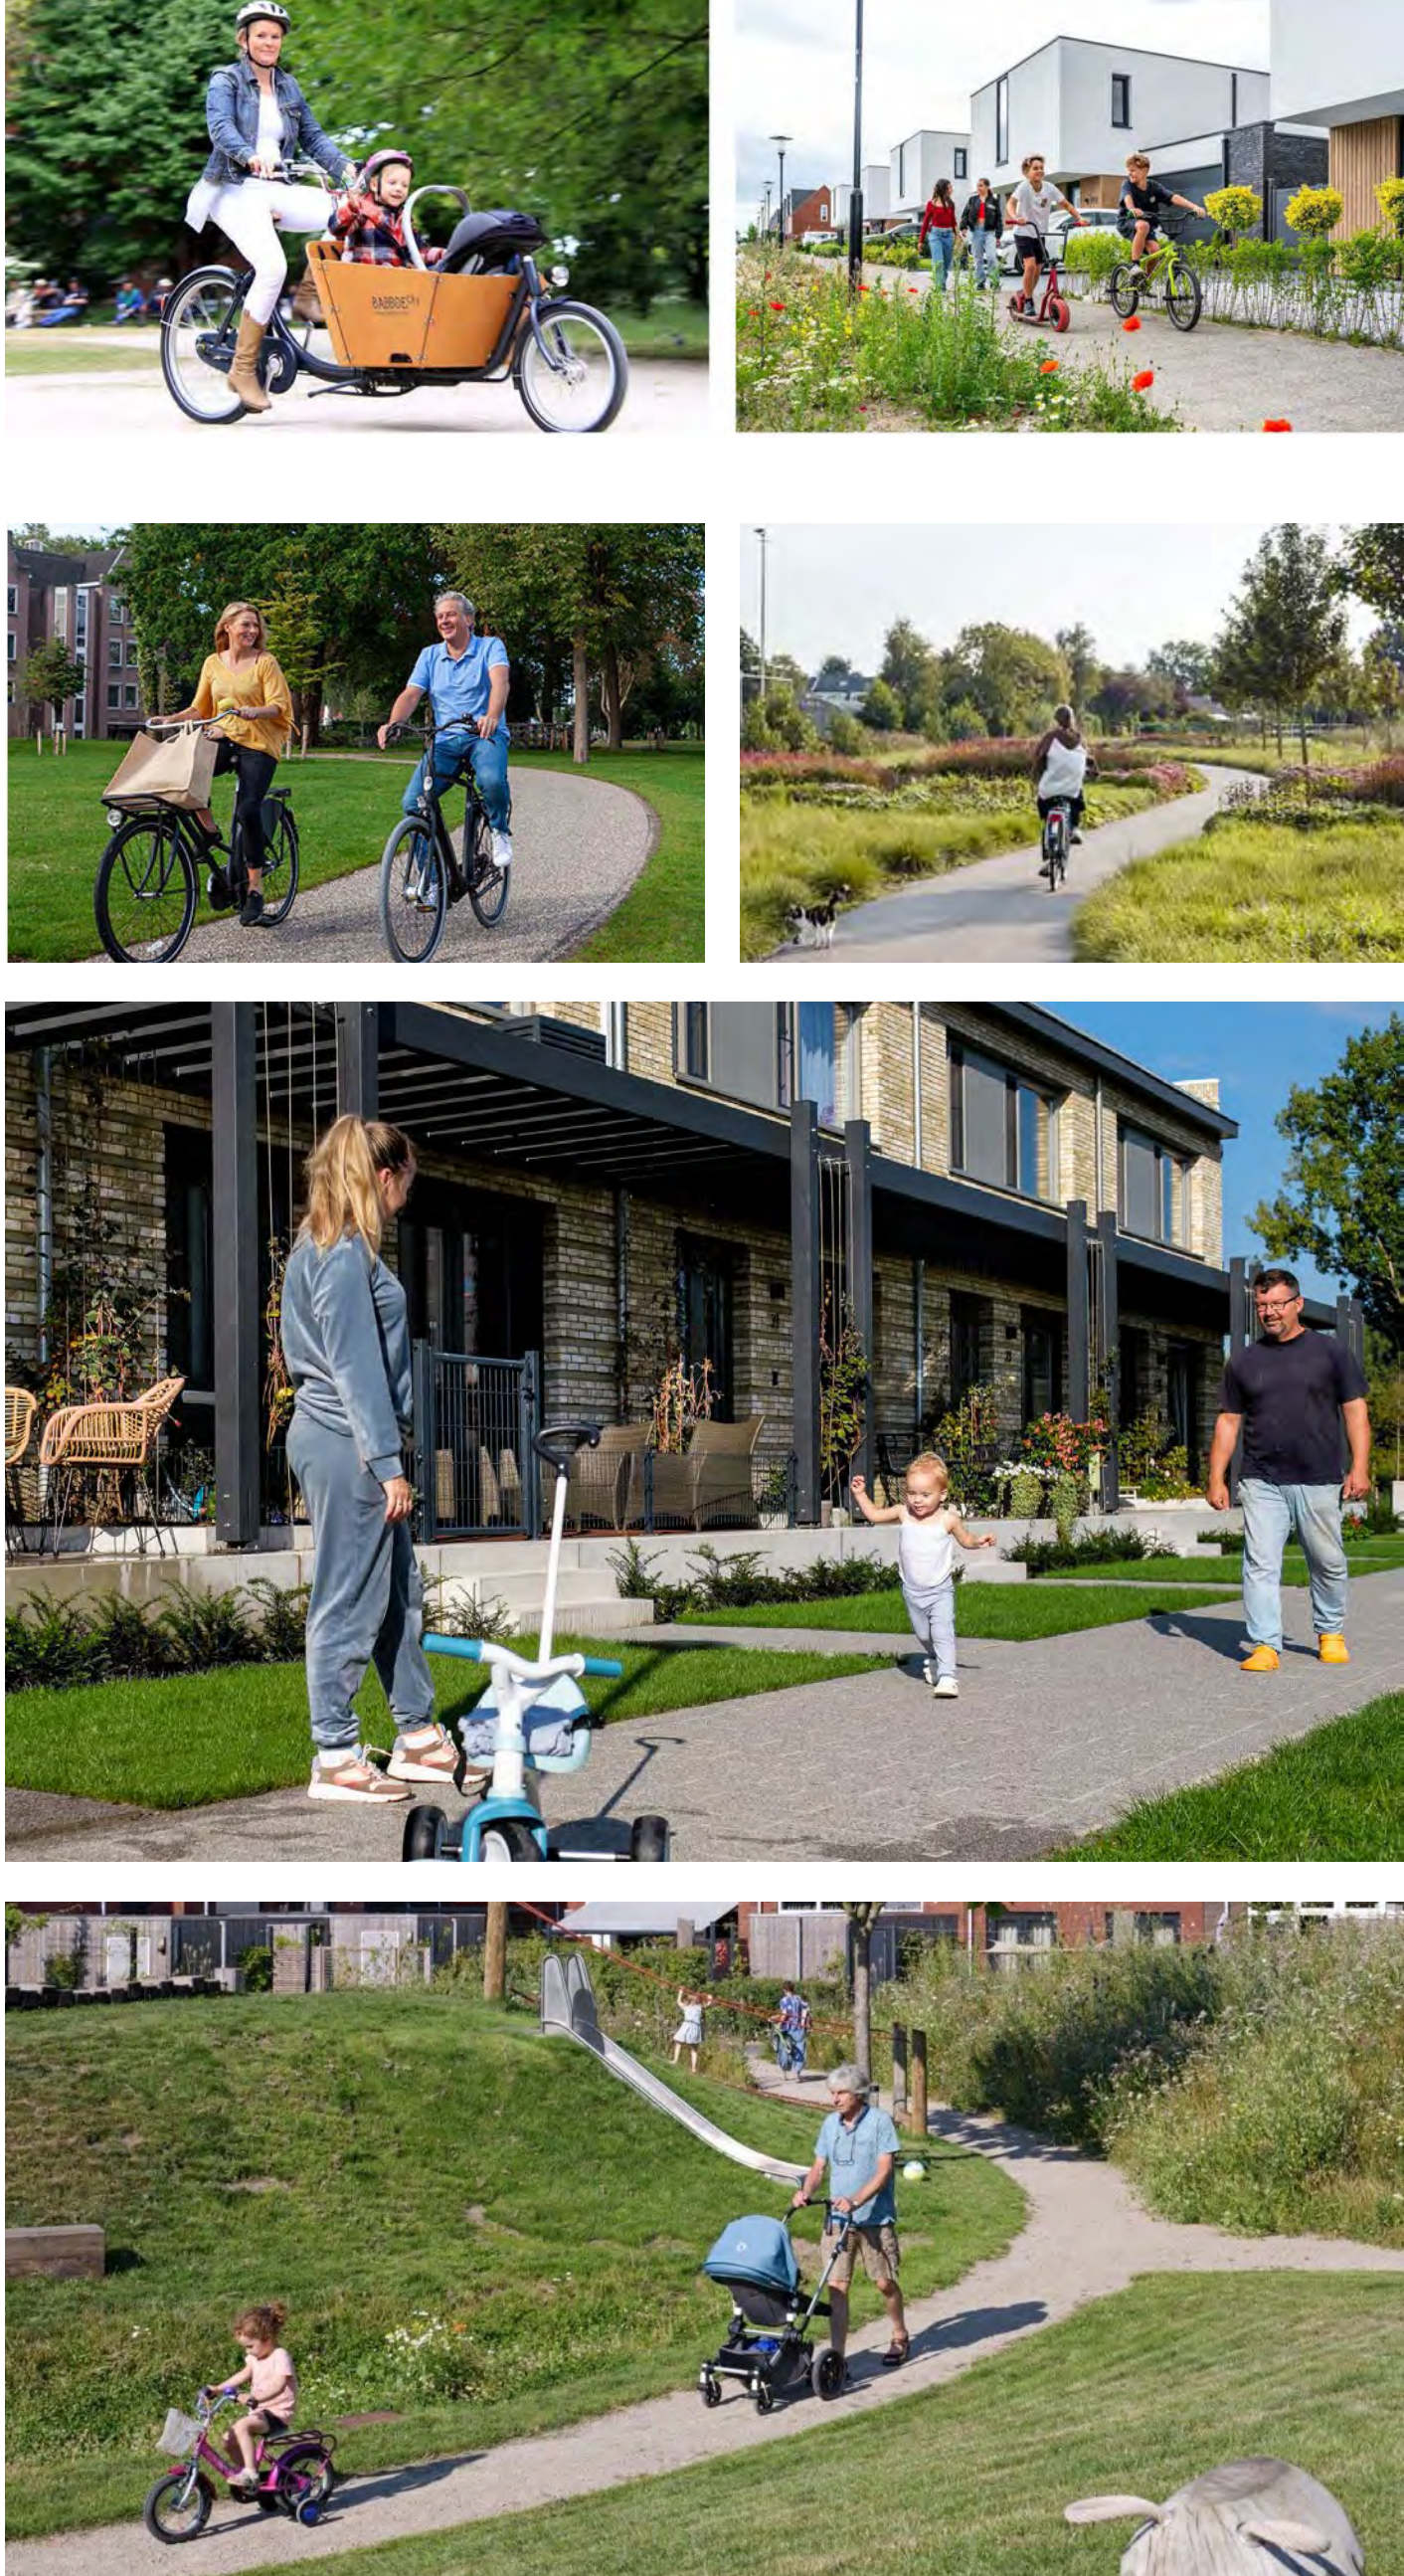


Spelen en bewegen in het groen




Doorsnede Schepenlaan

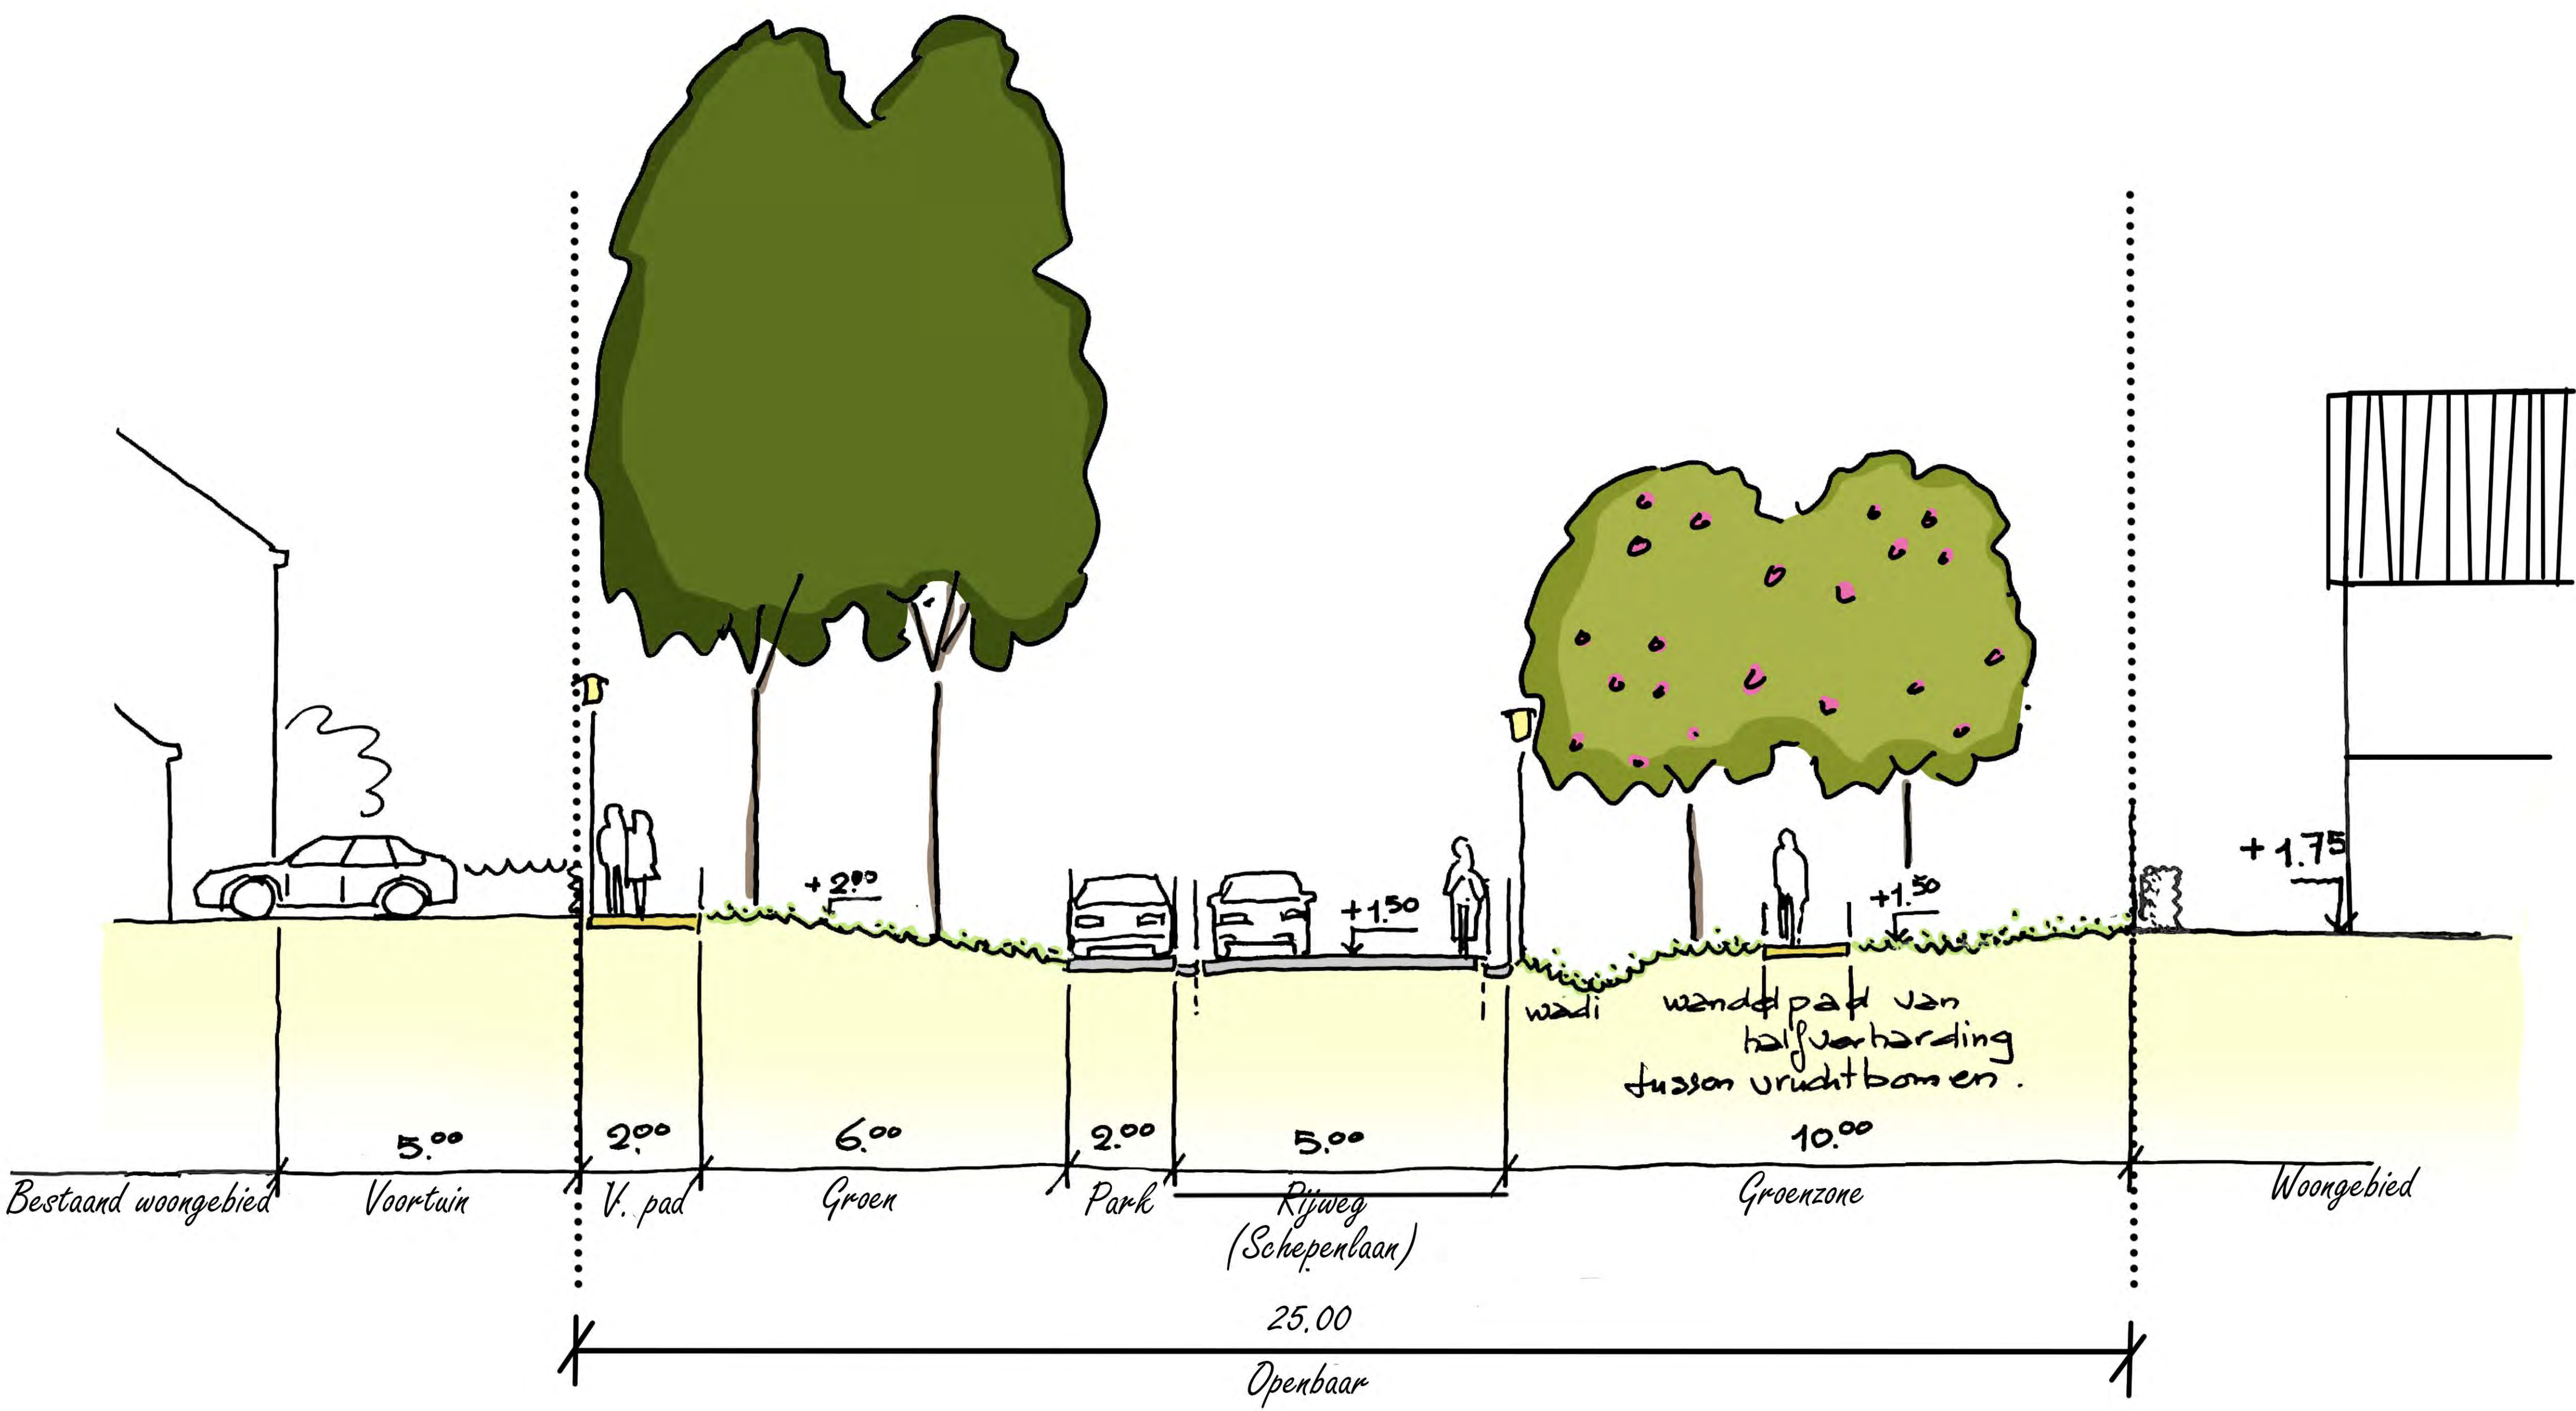

Doorsnede Schepenlaan - in perspectief

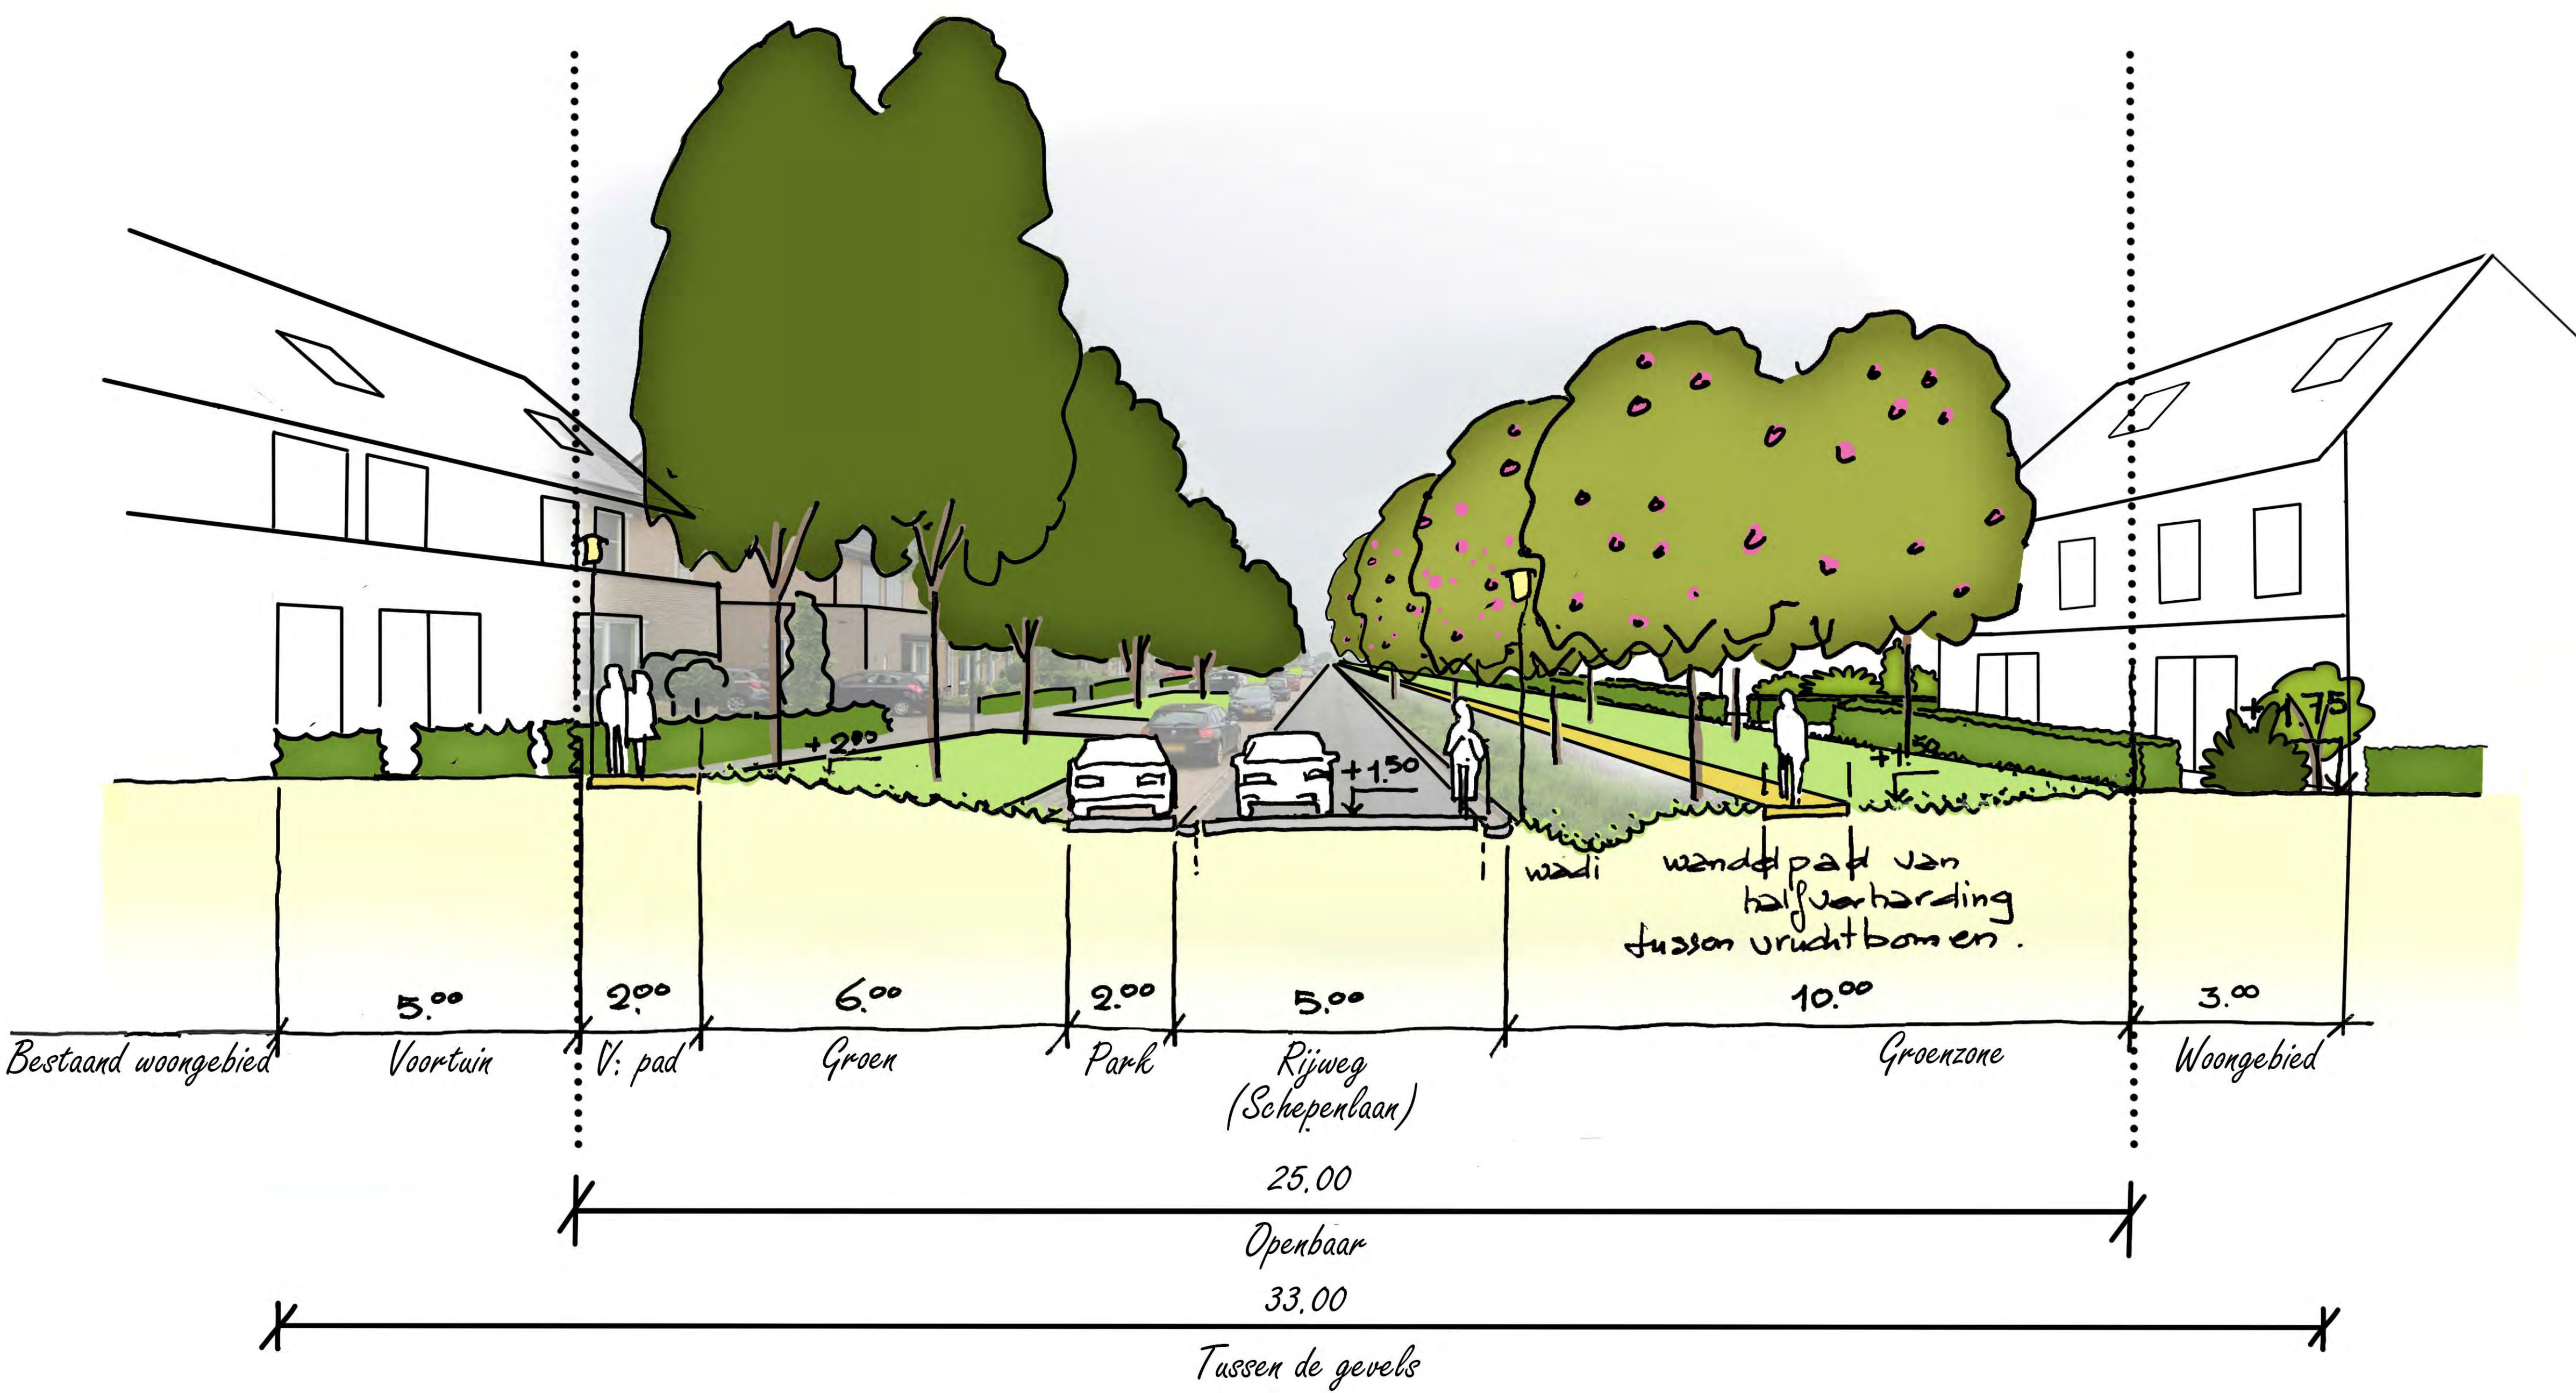

Doorsnede Waterhyacint

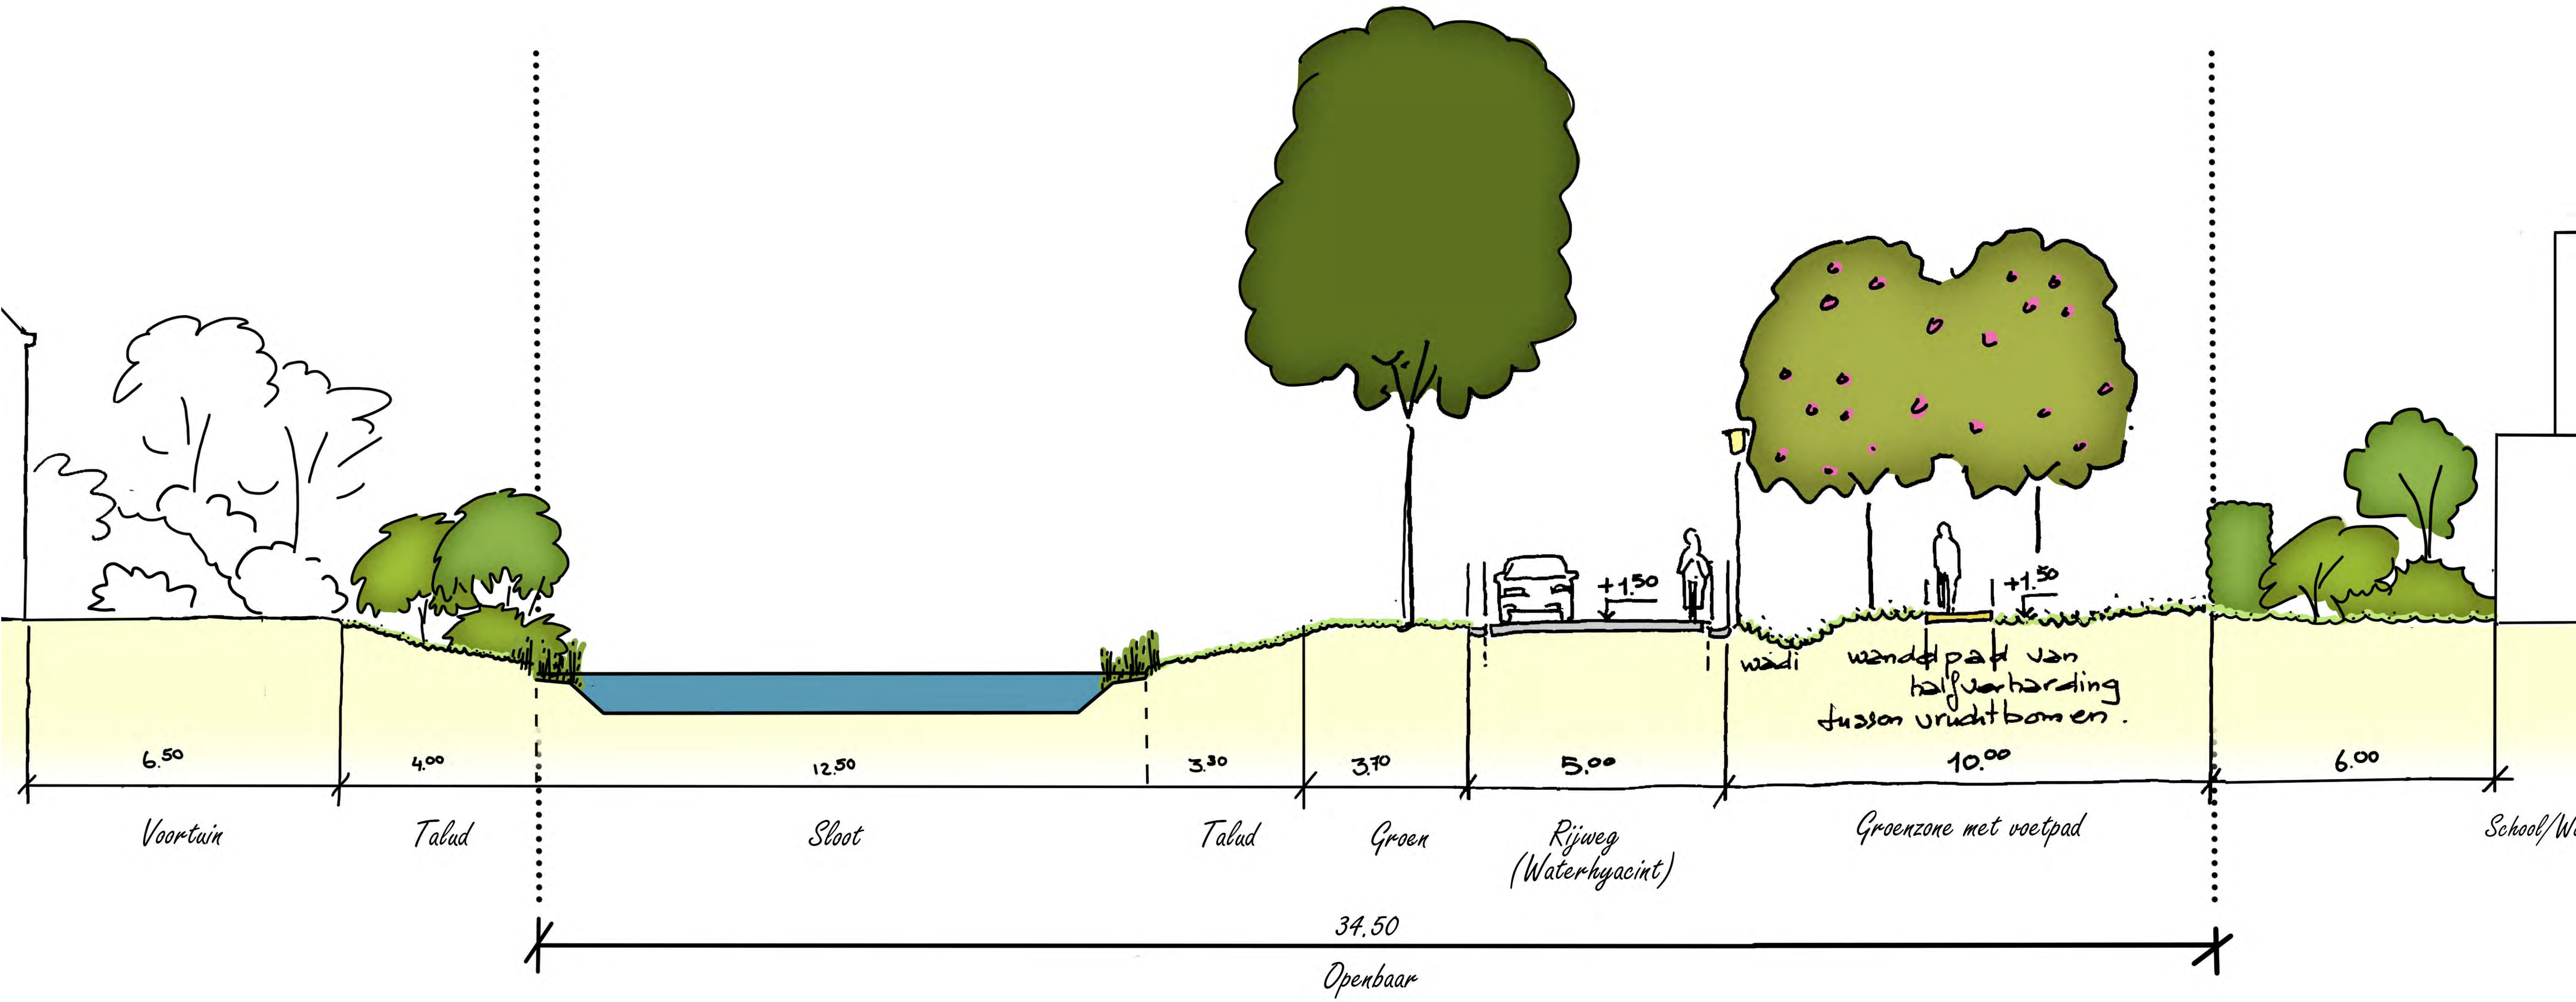

Doorsnede Waterhyacint - in perspectief

